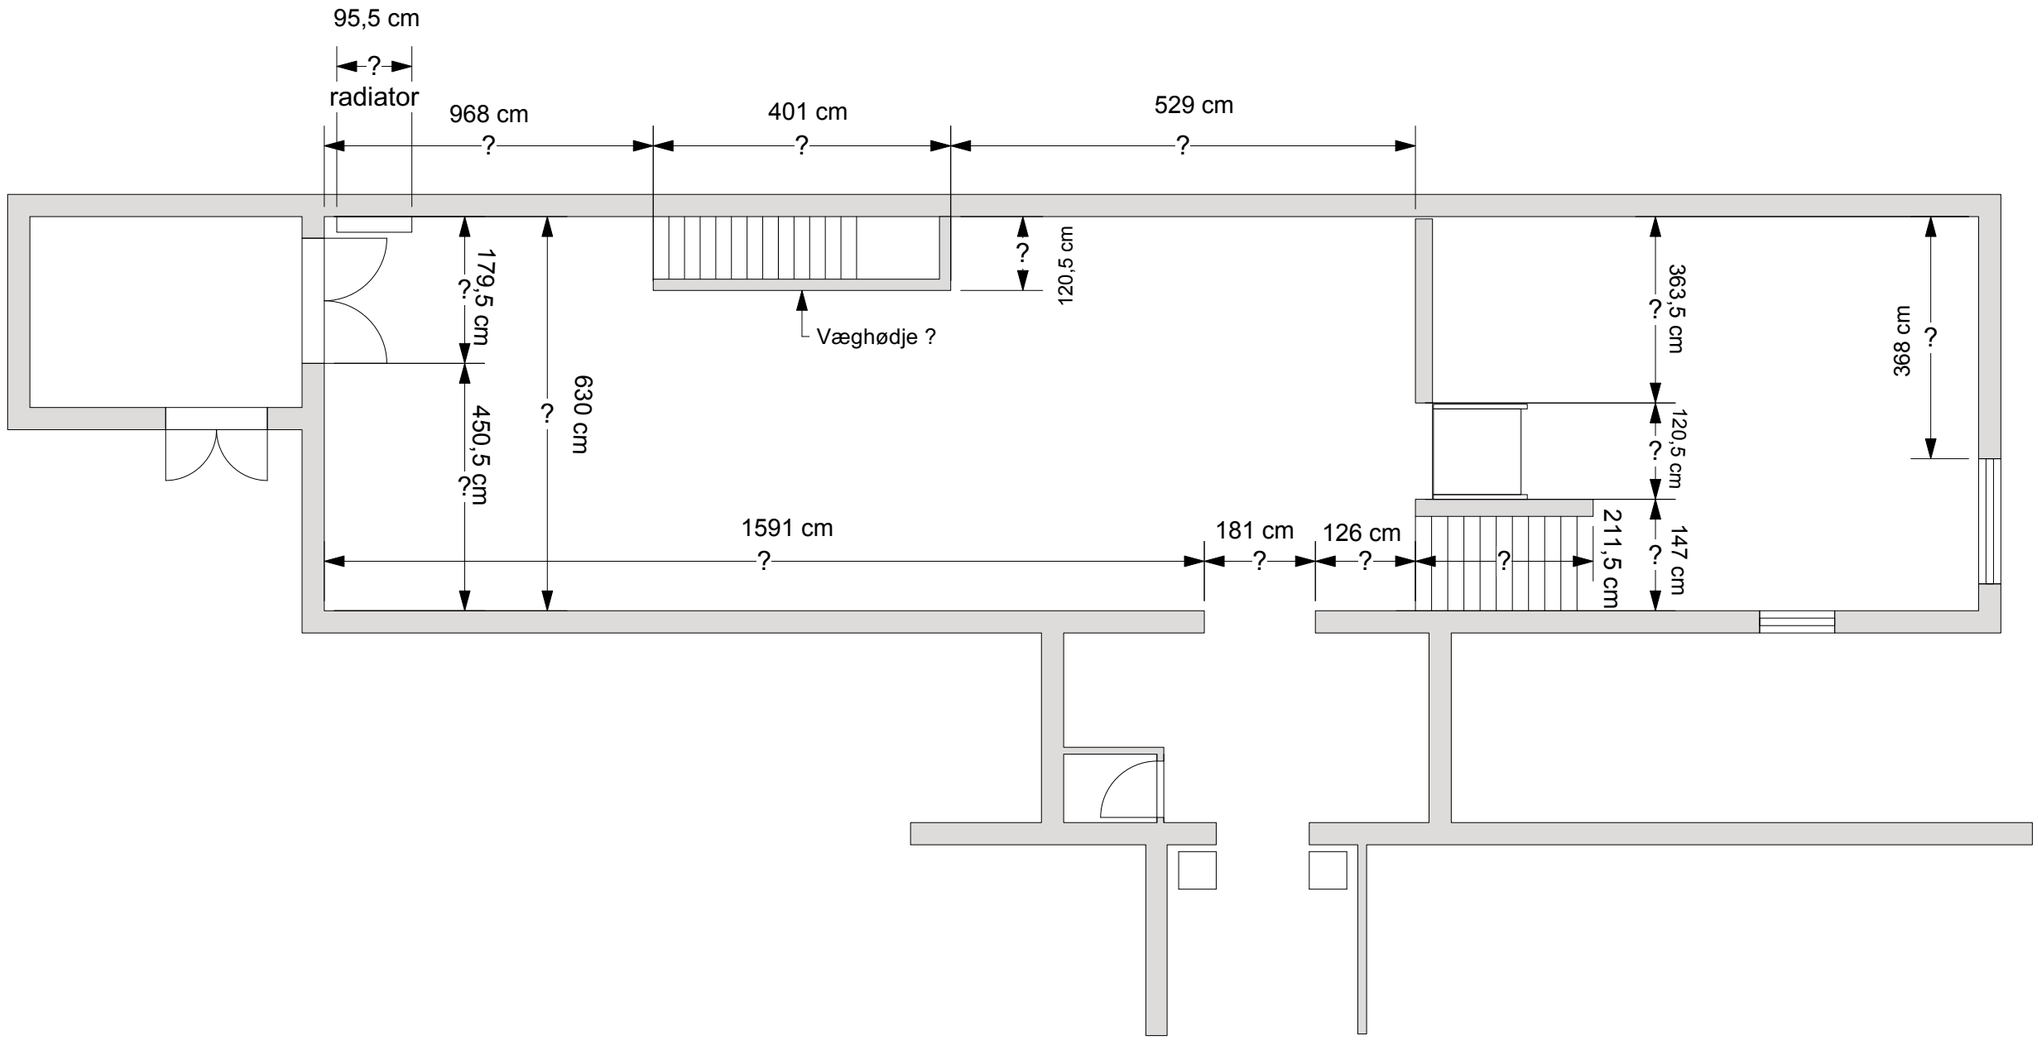

363,5 cm

JAC JAC studios Frederiksborggade 1a, 1.th. 1360 Copenhagen K - Denmark tlf: +45 31532541 / +45 5125013	Rev.No.	Rev.Date	Revisions Note	Forordringer Alle dimensioner kontrolmåles på stedet og eventuelle afvigelser rapporteres straks til arkitekten for videre håndtering. Entreprenør er ansvarlig for at store bygnings komponenter kan blive transporteret til og installeret på endelig plads. Producent skal stemme af konstruktion med arkitekt. Ændringer i udførsel i forhold til tegningerne må ikke gøres uden samtykke af arkitekt. Alle job skal gennemføres i overensstemmelse med almindeligt anerkendt hantverkssed, branchestandarder og producents anvisninger i oven nævnte række. Arkitekt gennemgår alle skitser sammen med entreprenør inden projektet begyndes.	Projekt til: CHPEA Museum, Herning Heerup Museum, Rødovre Emne: Plan Heerup Museum - tegningunderlag - 1:100	Projektleder: JIN / JC Sign: Kontrol: Dato 09/12/2020 CAD Fil	Projekt ID 1911CHM Skala: Tegningsnummer: Sheet-A24